BTA: 1390 m2

PEDAGOGISK YTA: 665 m2

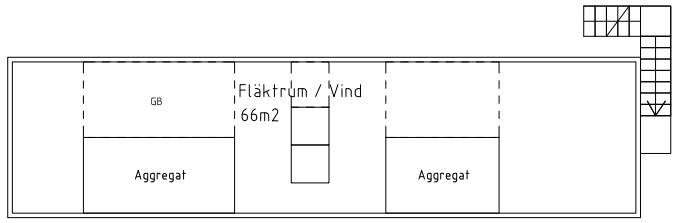

PLAN 2 (VIND)

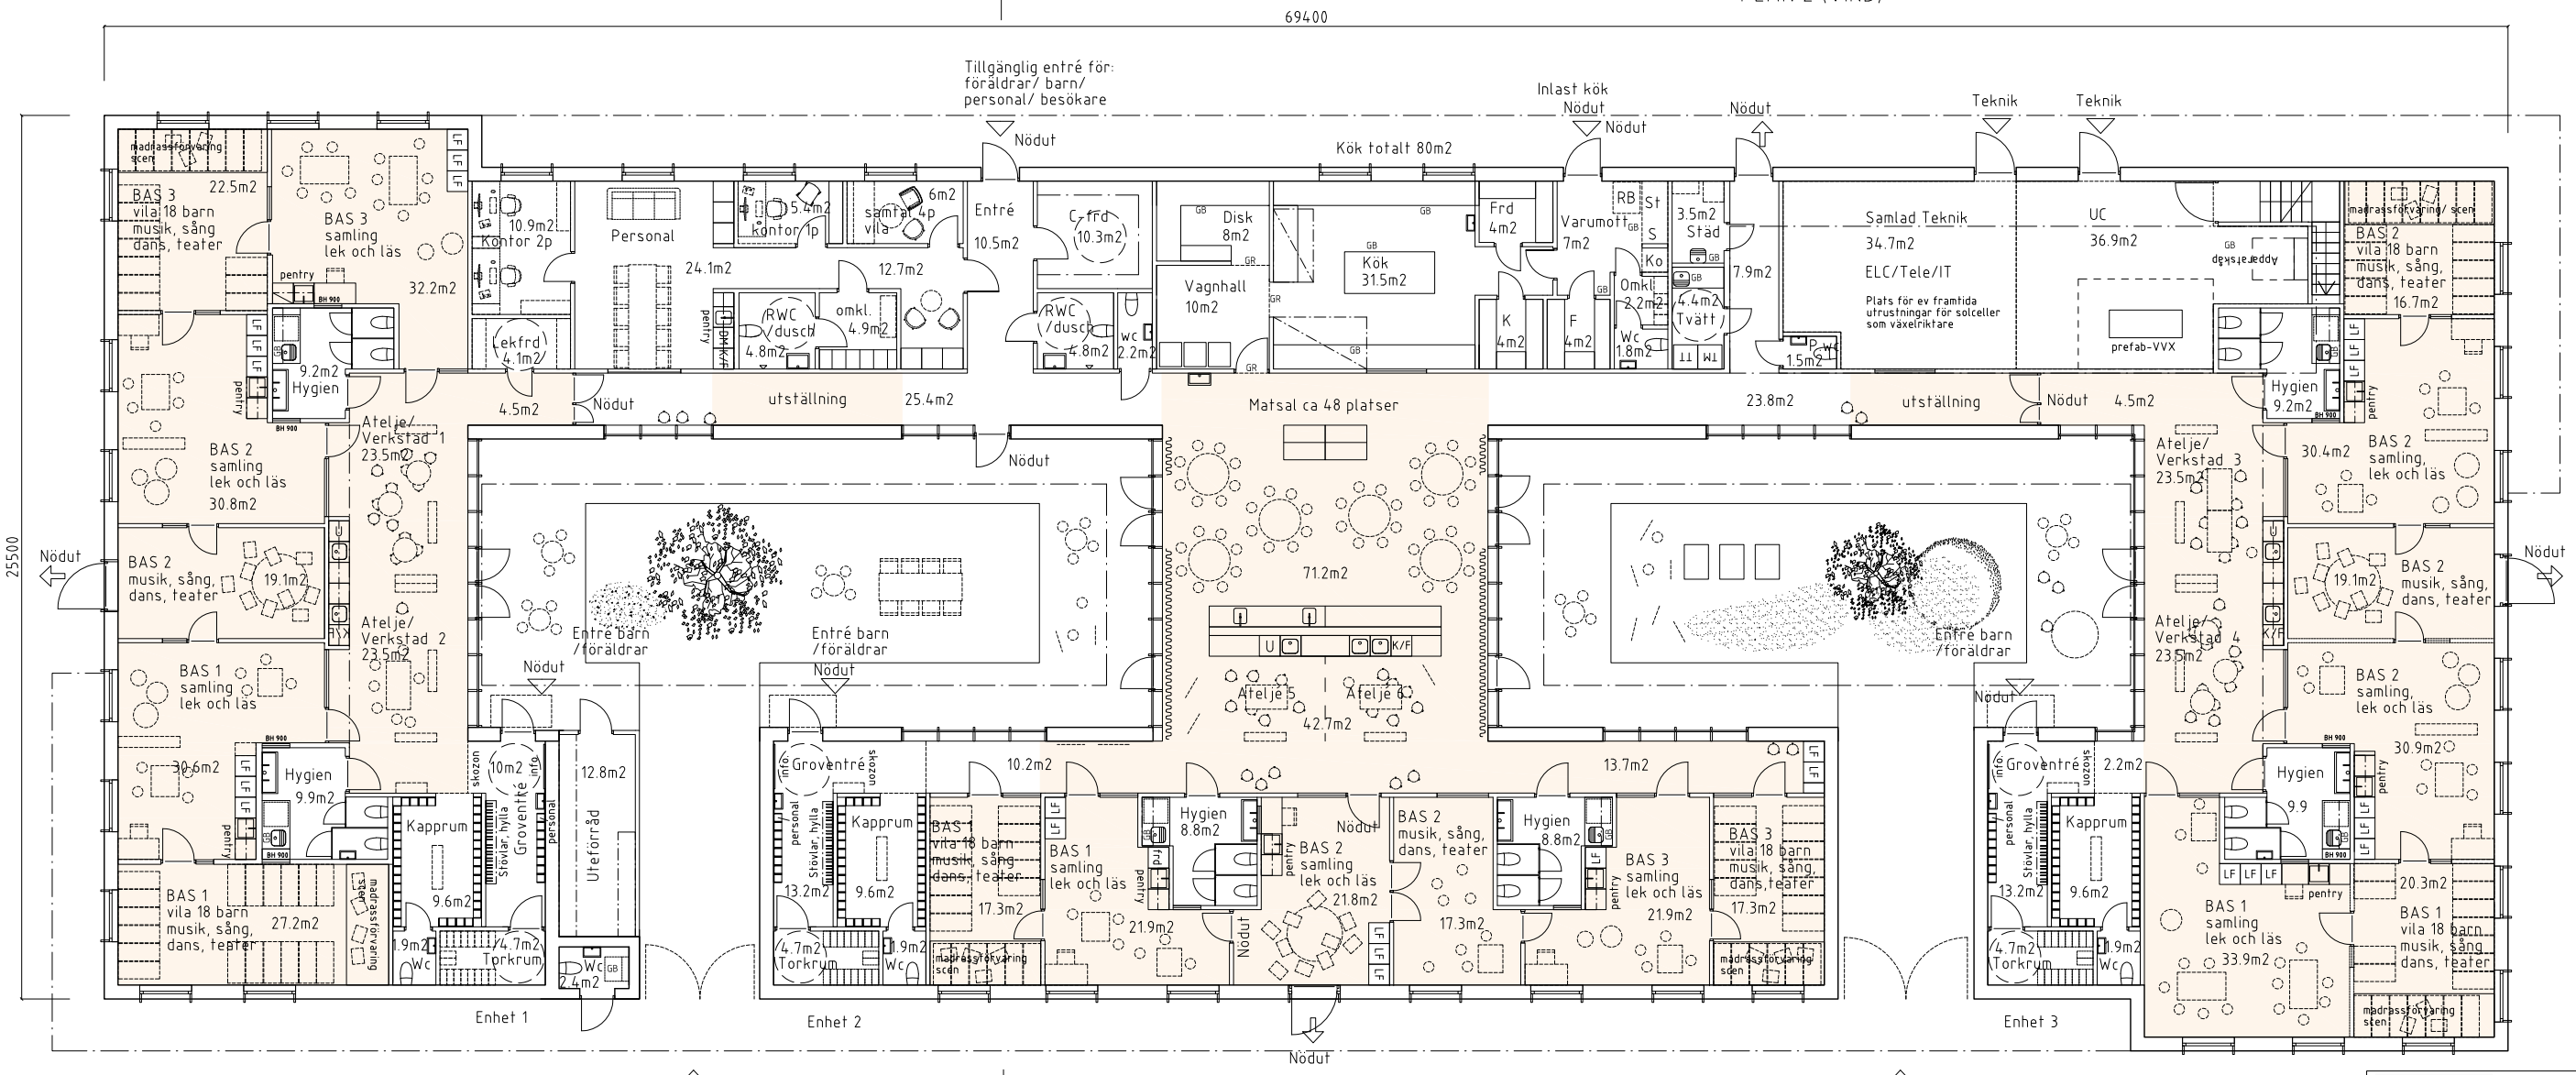

PLAN 1

SERNEKE

SKL KOMMENTUS INKÖPSCENTRAL AB
ANBUDSGIVARE SERNEKE BYGG AB
FÖRSKOLEBYGGNADER 2018, REFERENS 10449

FÖRKLARINGAR

MÅTT ANGES I MILLIMETER.

Bröstningshöjd fönster och glaspartier 400 mm från FG om inget annat anges.
Bröstningshöjder invändiga glaspartier 400 mm från FG om inget annat anges.

- pedagogisk yta
- GB golvbrunn
- GR golvränna
- fast möblering
- lös möblering
- LF lekförråd
- admin inom bas
- sov/vilmadrass

GOLV

Linoleumgolv: Tarkett Linoleum xf Chinchilla Etrusco 007 NCS 3005-G20Y. 2.5mm med akustiklösning Acoustic xf2 - 18dB alternativt Elafono 15dB eller likvärdigt.

Kulörer plastmatta och klinker enl. monokromt färgkoncept; natur, röd, grönt.

PLASTMATTA:

1. Natur - fabrikat: UPOFLOOR Zero 5713 eller likvärdigt.
2. Röd - fabrikat: UPOFLOOR Zero Rust eller likvärdigt.
3. Grön - fabrikat: UPOFLOOR Zero 5768 eller likvärdigt.

KLINKER:

1. Natur - fabrikat: Winckelmans, kulör: Pale grey, strl: 100x100 eller likvärdigt.
2. Röd - fabrikat: Winckelmans, kulör: Red, strl: 100x100 eller likvärdigt.
3. Grön - fabrikat: Winckelmans, kulör: Australian green, strl: 100x100 eller likvärdigt.

VÄGG

Väggfärg: NCS 1502-Y (vägg - ateljé, matsal och korridorer), NCS 1000-N (vägg baser och personal)

Kakel pentry/kök: Kakelkompaniet Mosa 16730 blank eller likvärdigt.

AKUSTIKVÄGG/ TEXTIL

Akustikpanel baser och korridorer:
Ljudabsorberande anslagstavla från typ Collage från Falkenberg ljudklass A, laminerade med tyg från Svenssons Markspelle eller likv.

Akustikdraperi: Akustik- och dim-out typ Drapilux air 178, kulör enl senare besked Trevira CS eller likv

UNDERTAK

Träullit eller likv, 2mm struktur, kant D 600x600x35mm + 25mm ull ovan inomhus.

Kulör trävit, Fasad kant i dolt bärverk.

Alt. UT01 - Ecophon Focus 600x600mm, vit NCS 0500-N. kant A i alla baser, kant D i korridorer, kapprum, groventré och Ateljé (vid lägre tak).

Akustikputs vid ateljé vit NCS 0500-N (välvt tak)

VÅTBÄNK/ PEDAGOGISKA KÖK

Samtliga enheter förses med trappsteg i sockel om inget annat anges.

Ateljé, bas, personal, pedagogiskt kök: Stomme och luckor, typ Tantum, Högtryckslaminat på vattenfastlimmad björkplywood eller likvärdigt.

Slätlucka med synlig klarlackerad kant av plywood. Laminat Formica Seed NCS 3005-G80Y. Rostfri bänkskiva, framkant 30mm, typ Furhoffs kant A eller likvärdigt.

HÄNVISNINGAR

B-F01/F02
B-S01

0 5 10m

SKALA 1:200

ORIGINALFORMAT A3

BET	ANT	ÄNDRINGEN AVSER	DATUM	SIGN
A		KOMPL. DÖRRAR VAGNHALL	20200508	

PROGRAMHANDLING

mange

BH -
A
K
V
E
L

UPPDRAGNR	RITAD/KONSTR AV	HANDLÄGGARE
SERN0002	-	MN
DATUM 191128	ANSVARIG SR	

FÖRSKOLAN ATRIUM
KONCEPT B
PLAN 1

SKALA	NUMMER	BET
A1 1:100 A3 1:200	B_P01	A