



Bashall, Plan 0 1:200(A3)


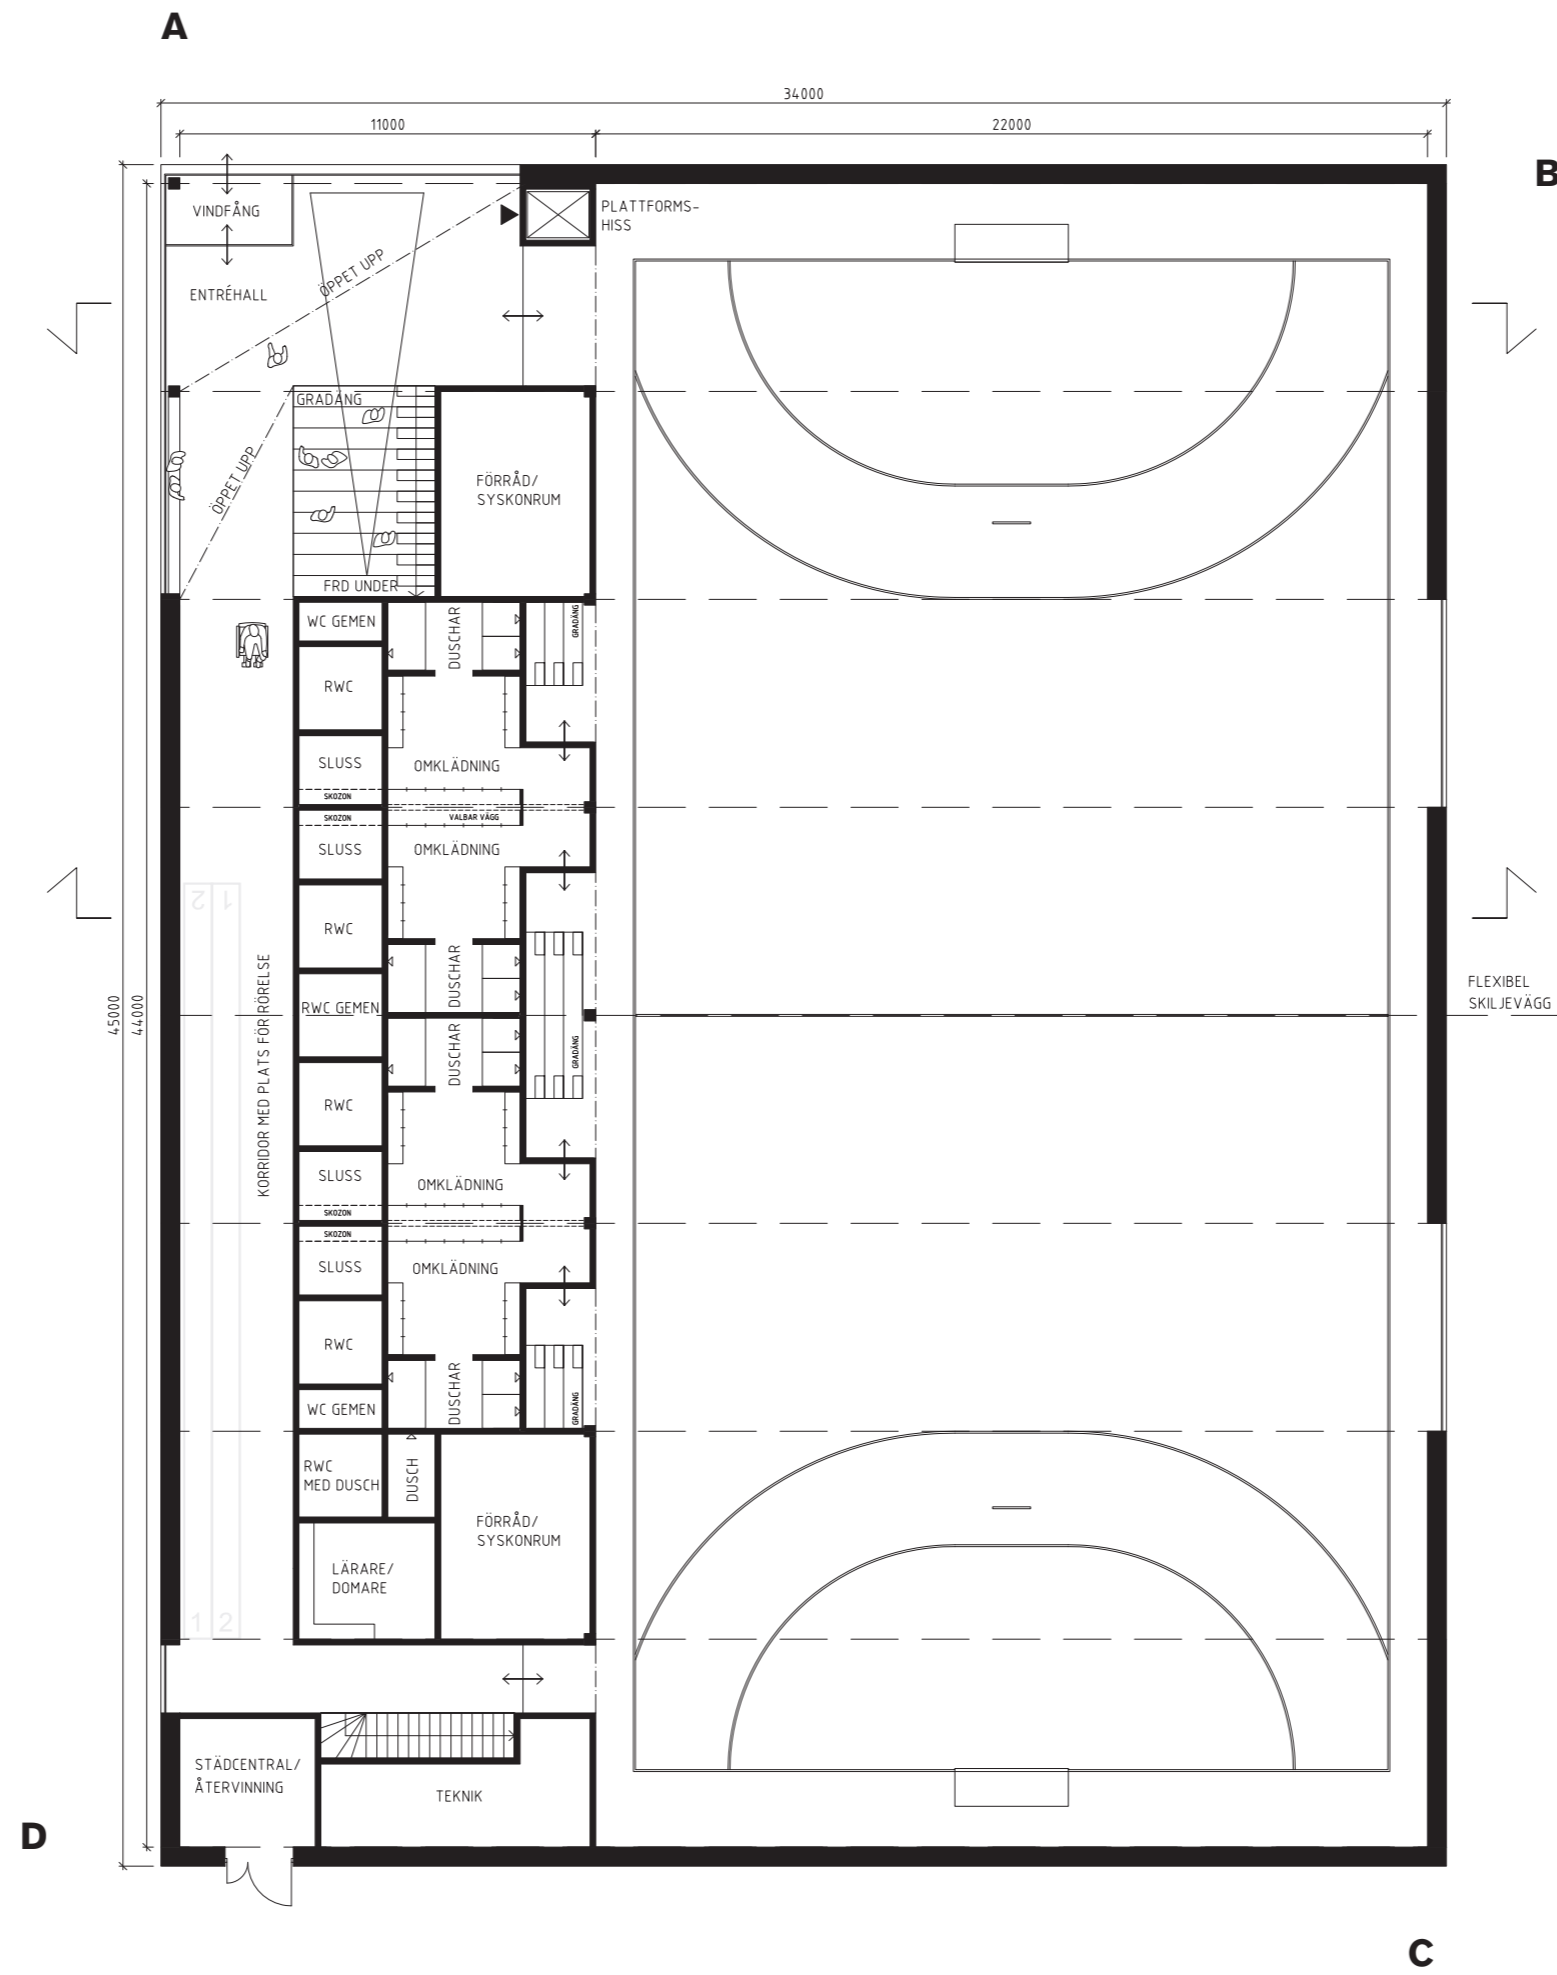


Bashall, Plan 1 1:200(A3)

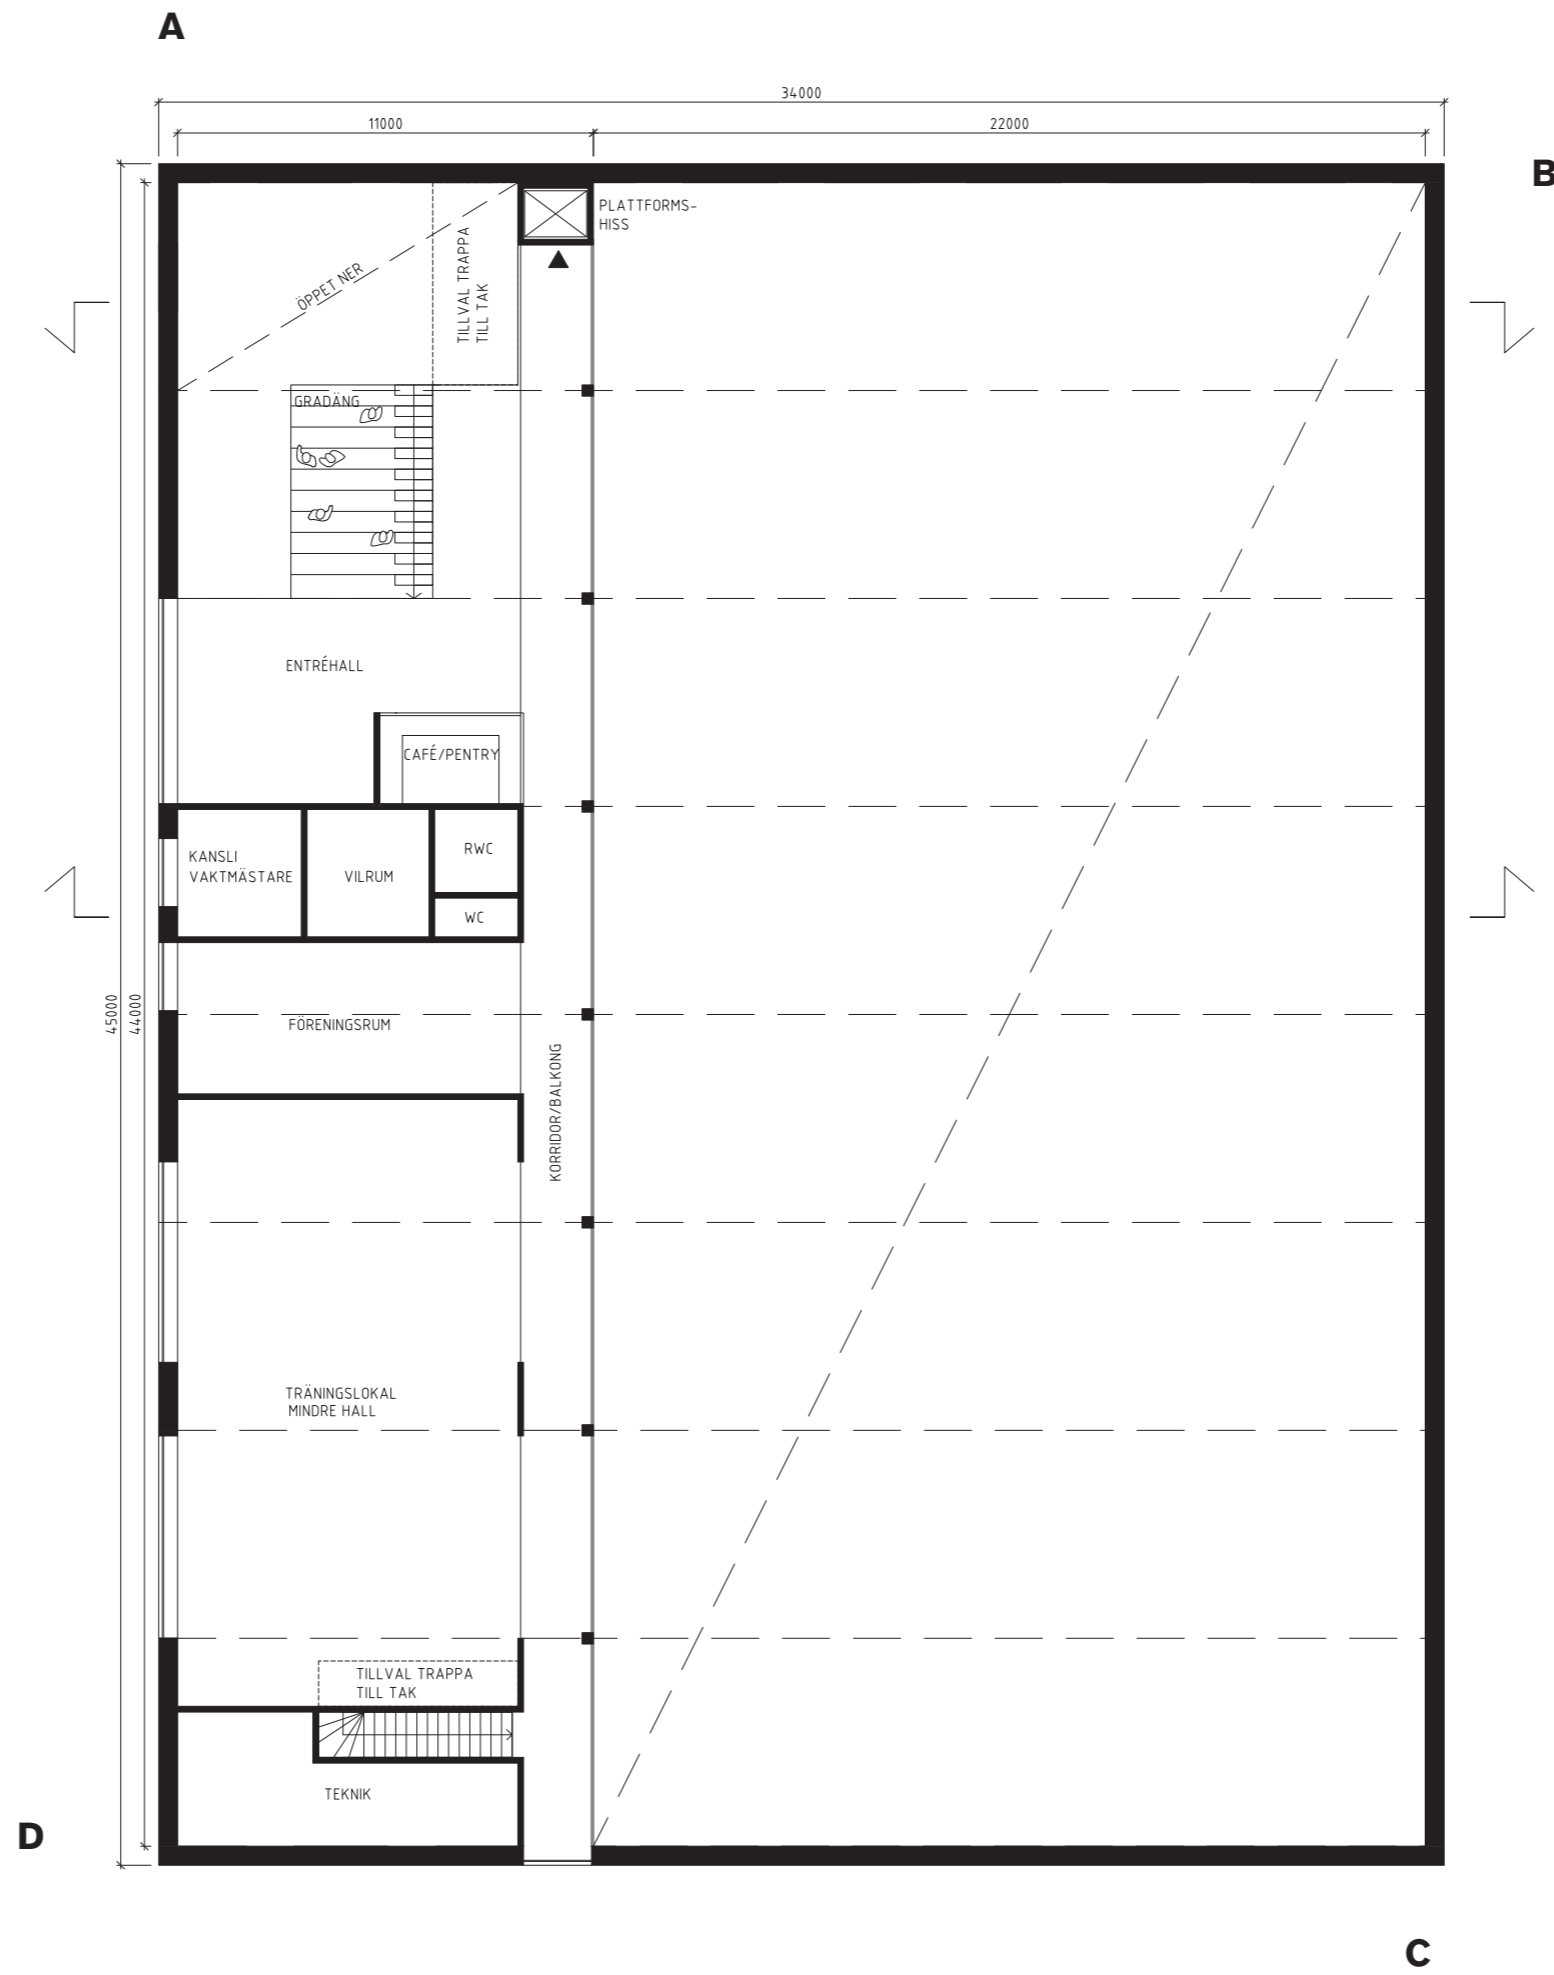

### Plushall, Sektioner 1:200(A3)

Träkonstruktion och ytskikt så långt möjligt av trä.

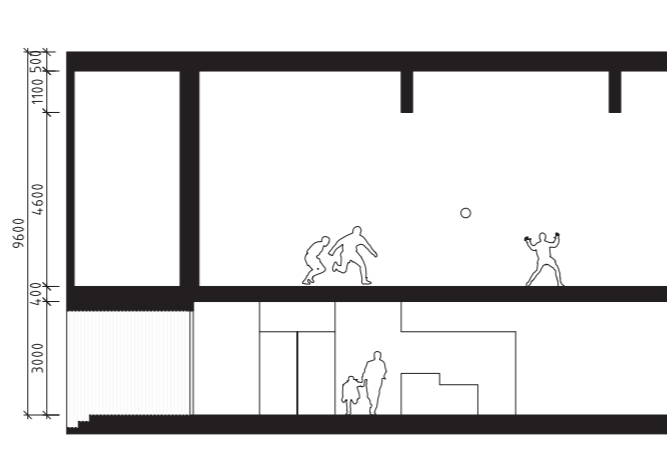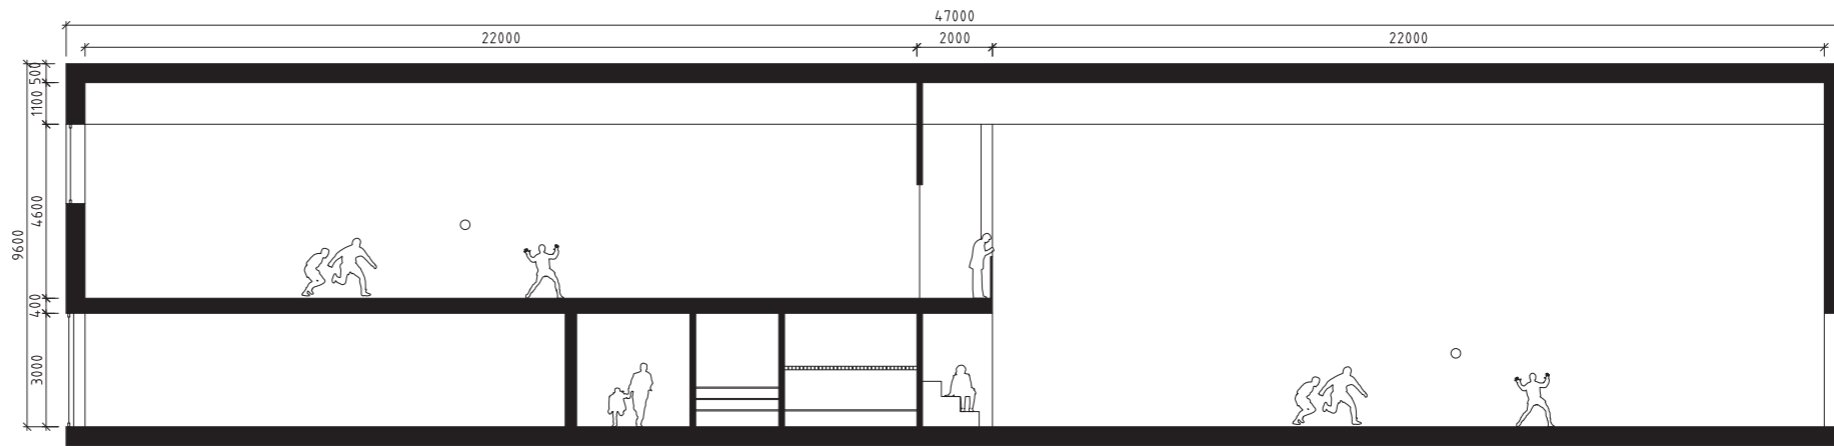

Plushall, Plan 0 1:200(A3)  
Kalkylunderlag



Plushall, Plan 1 1:200(A3)

